




PLAN
SKALA 1:100

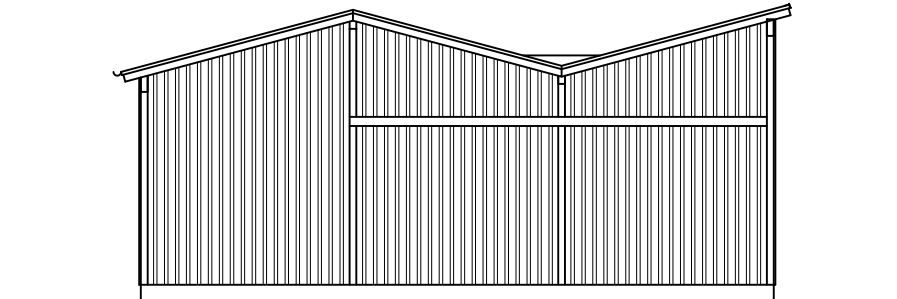


FASAD MOT NORR
SKALA 1:100

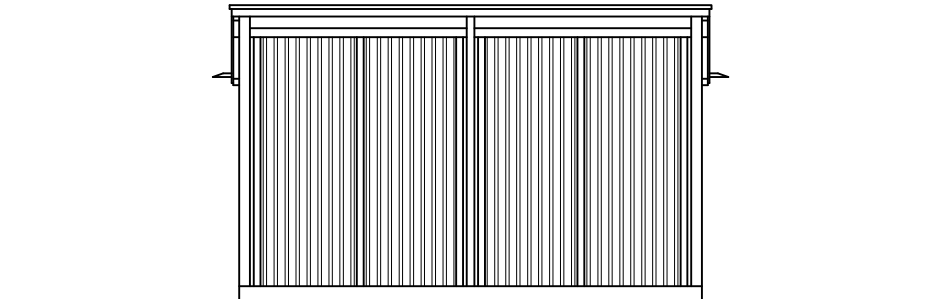


FASAD MOT VÄSTER/HAVET
SKALA 1:100

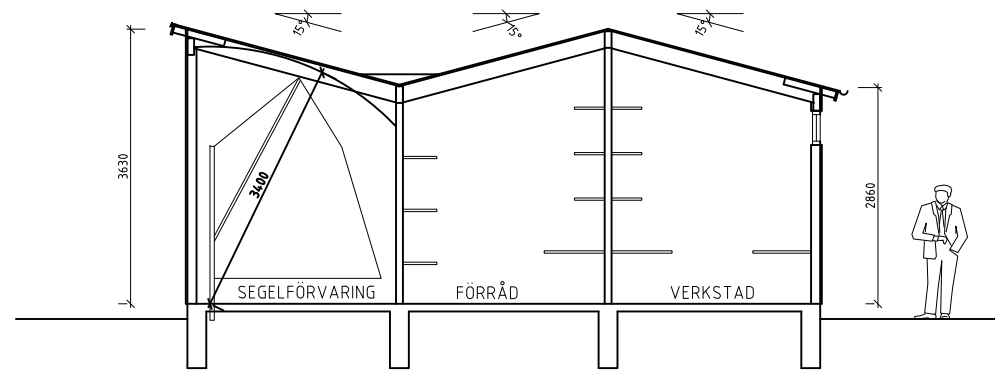


SEKTION
SKALA 1:100

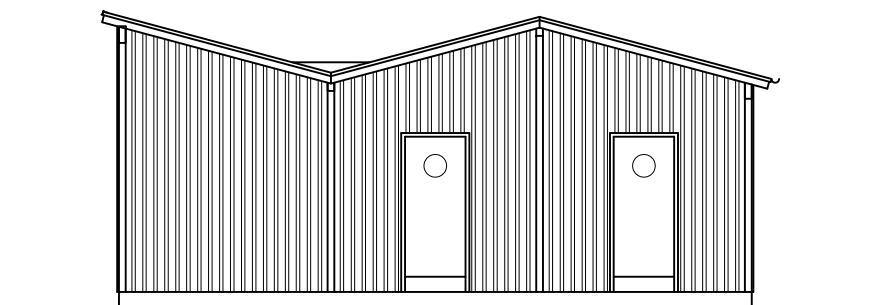

FASAD MOT SÖDER/KLUBBSTUGAN
SKALA 1:100

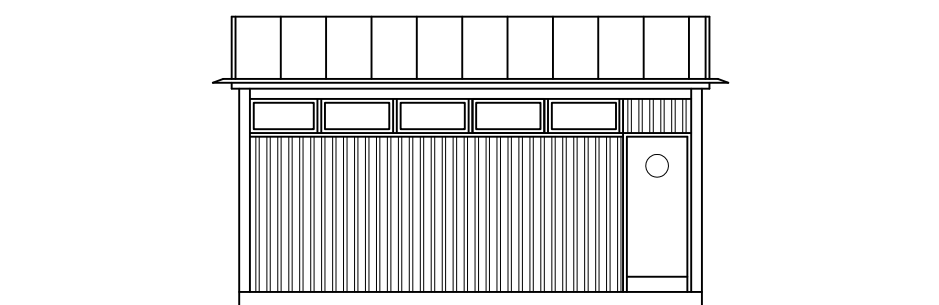

FASAD MOT ÖSTER/STRANDVÄGEN
SKALA 1:100

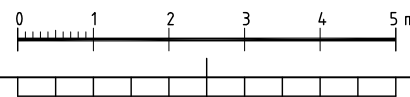

NYBYGGNAD AV FÖRRÅDSBOD ALT. A
BJÄRREDS OPTIMISTJOLLEKLUBB

BJÄRRED 37:1, BJÄRRED - LOMMA
KOMMUN
PLAN, SEKTION OCH FASADER
SKALA 1:100 A3-FORMAT / 1:50
A1-FORMAT
SKISS 110107:2